URBERIAN
COOPERATIVAS

VIVIENDA TIPO 3


PLanta Baja

c/ General Prim nº3
Alicante

Escala 1:50

CUADRO DE SUPEFICIES


SALÓN-COMEDOR-COCINA	23.75 M2
DORMITORIO 1	13.85 M2
DORMITORIO 2	0.00 M2
DORMITORIO 3	0.00 M2
BAÑO 1	3.00 M2
BAÑO 2	4.30 M2
PASO	2.30 M2
TERRAZA CUBIERTA 50%	2.15 M2
TOTAL SUPERFICIE ÚTIL	50.95 M2
TERRAZA 100%	14.75 M2

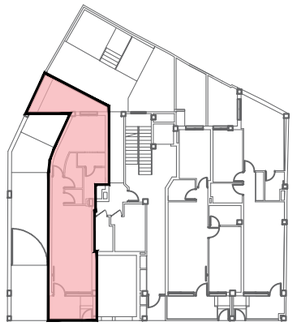


LOCALIZACIÓN



ORIENTACIÓN

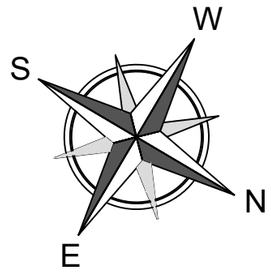

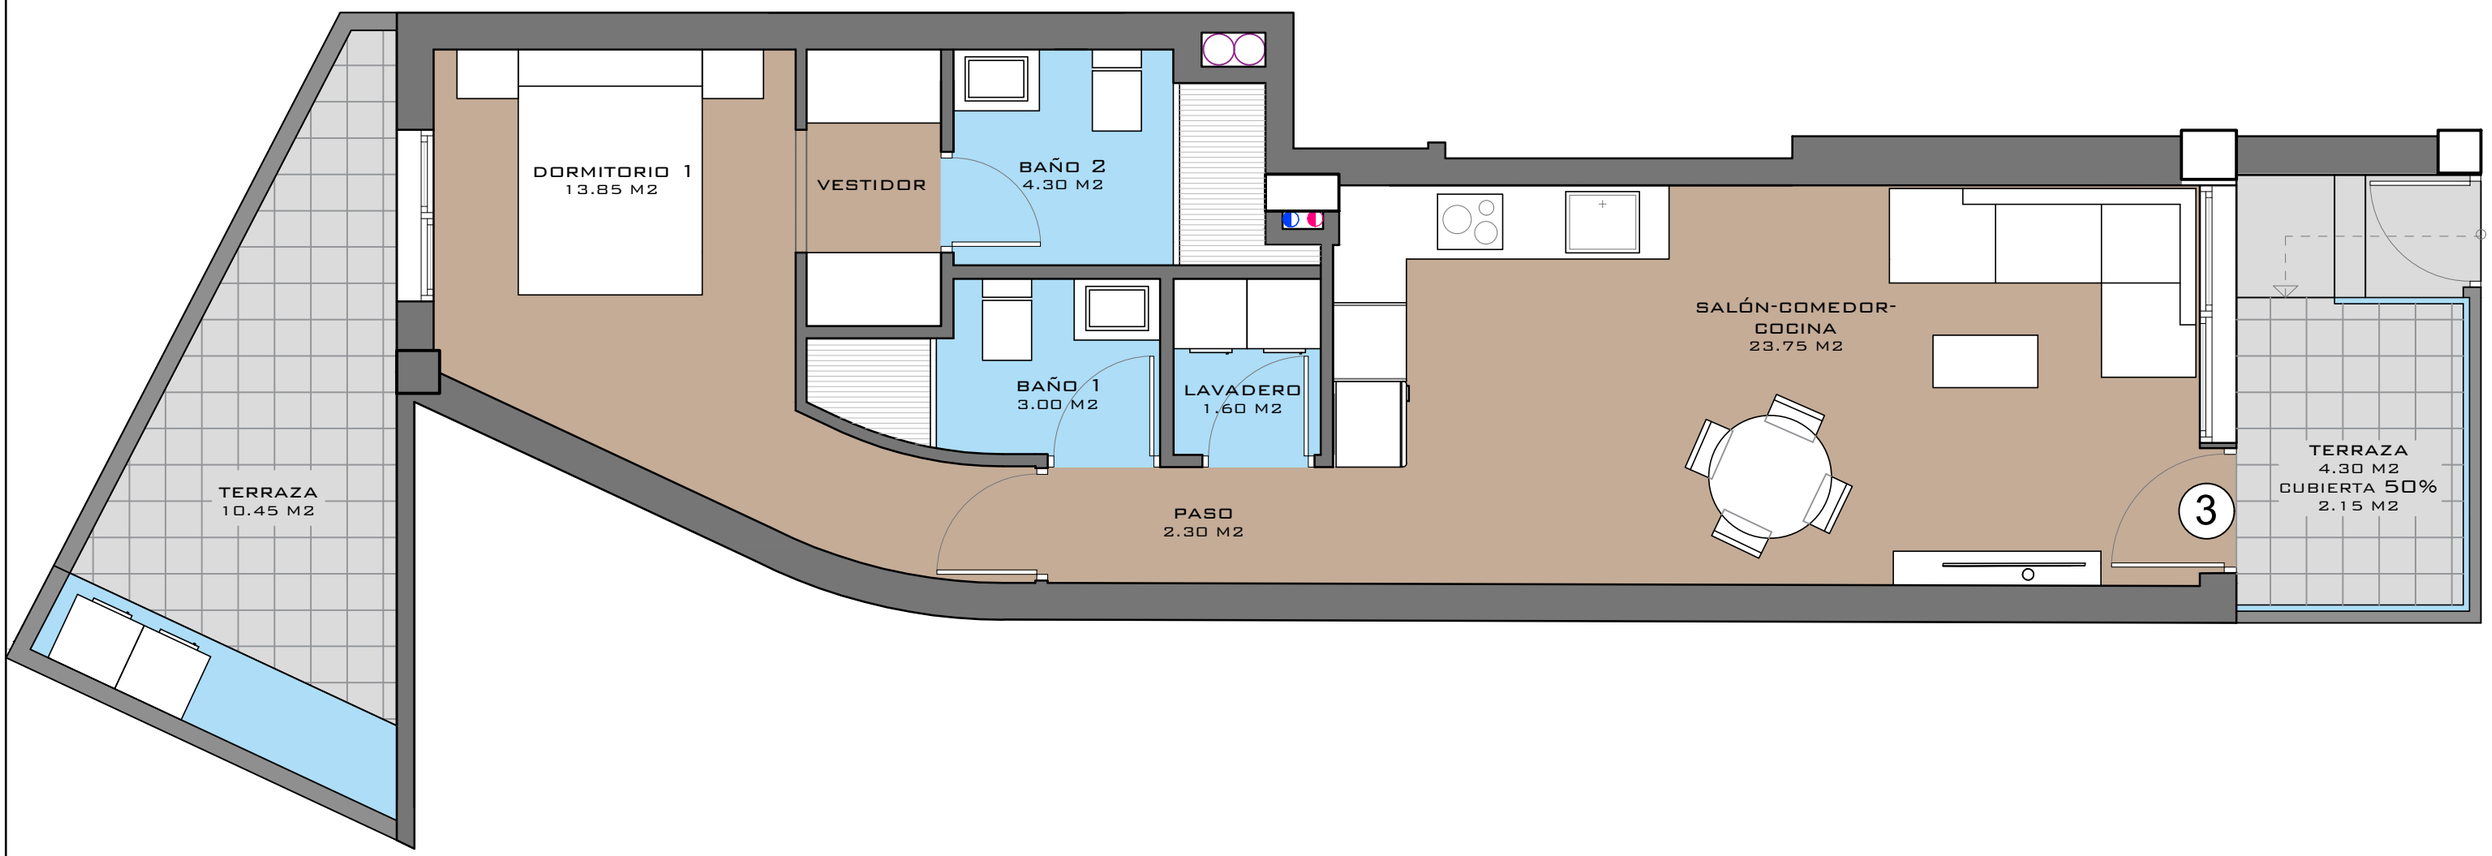

DISEÑO DE PLANOS SUJETO A POSIBLES ALTERACIONES SEGÚN DIRECCIÓN TÉCNICA FACULTATIVA Y/O POR CAMBIOS ADMINISTRATIVOS APROBADOS POR LA ADMINISTRACIÓN COMPETENTE SEA NACIONAL, AUTONOMICA O LOCAL

NOTA: Este plano queda sujeto a las modificaciones que sean necesarias a requerimiento municipal y exigencias administrativas, legales, jurídicas o técnicas que juzgue conveniente la dirección facultativa.
Todo el mobiliario reflejado en el plano no es objeto de contrato.