URBERIAN
COOPERATIVAS

VIVIENDA TIPO I


PLanta Primera

c/ General Prim nº3
Alicante

Escala 1:50

CUADRO DE SUPEFICIES


SALÓN-COMEDOR-COCINA	23.20 M2
DORMITORIO 1	15.15 M2
DORMITORIO 2	10.60 M2
DORMITORIO 3	9.80 M2
BAÑO 1	4.35 M2
BAÑO 2	3.30 M2
RECIBIDOR	2.70 M2
PASO	3.65 M2
TERRAZA CUBIERTA 50%	3.80 M2
TOTAL SUPERFICIE ÚTIL	76.55 M2
TERRAZA 100%	7.65 M2

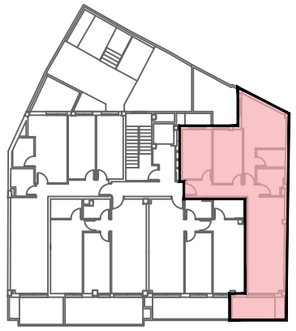


LOCALIZACIÓN



ORIENTACIÓN

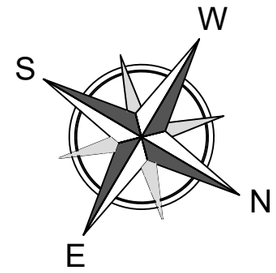

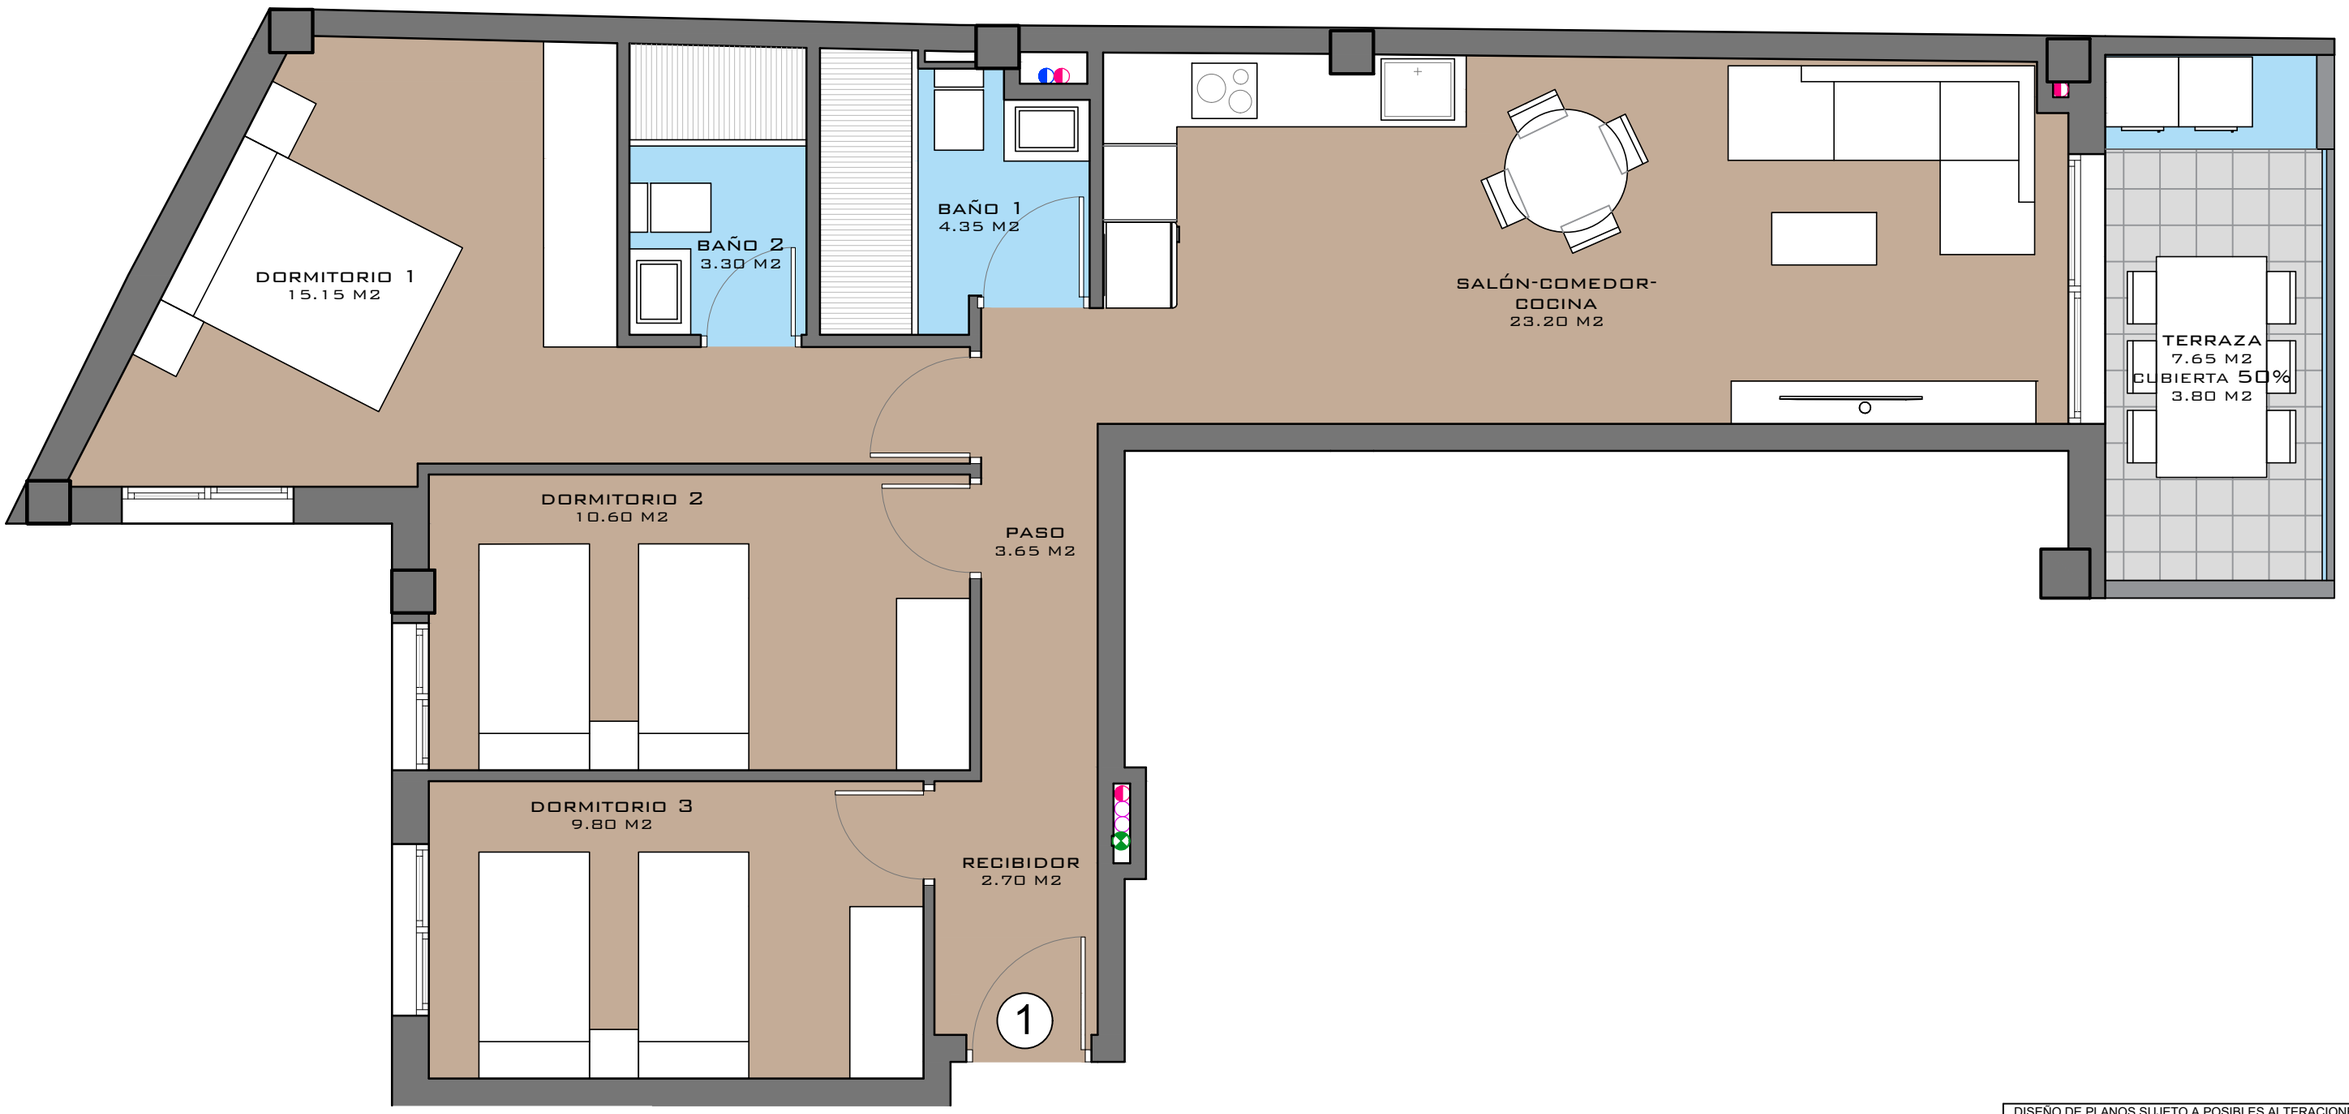

DISEÑO DE PLANOS SUJETO A POSIBLES ALTERACIONES SEGÚN DIRECCIÓN TÉCNICA FACULTATIVA Y/O POR CAMBIOS ADMINISTRATIVOS APROBADOS POR LA ADMINISTRACIÓN COMPETENTE SEA NACIONAL, AUTONOMICA O LOCAL

NOTA: Este plano queda sujeto a las modificaciones que sean necesarias a requerimiento municipal y exigencias administrativas, legales, jurídicas o técnicas que juzgue conveniente la dirección facultativa.
Todo el mobiliario reflejado en el plano no es objeto de contrato.