URBERIAN
COOPERATIVAS

# VIVIENDA TIPO 2


**PLanta Primera**

c/ General Prim nº3
Alicante

**Escala 1:50**

## CUADRO DE SUPEFICIES


| | |
|---|---|
| SALÓN-COMEDOR-COCINA | 21.80 M2 |
| DORMITORIO 1 | 14.45 M2 |
| DORMITORIO 2 | 10.95 M2 |
| DORMITORIO 3 | 0.00 M2 |
| BAÑO 1 | 3.35 M2 |
| BAÑO 2 | 3.90 M2 |
| RECIBIDOR | 0.00 M2 |
| PASO | 1.20 M2 |
| TERRAZA CUBIERTA 50% | 6.00 M2 |
| TOTAL SUPERFICIE ÚTIL | 61.65 M2 |
| TERRAZA 100% | 12.00 M2 |

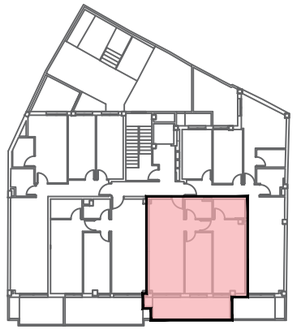


## LOCALIZACIÓN



## ORIENTACIÓN

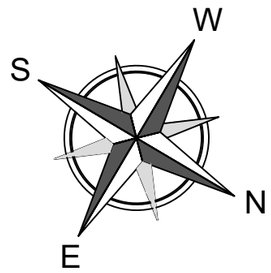

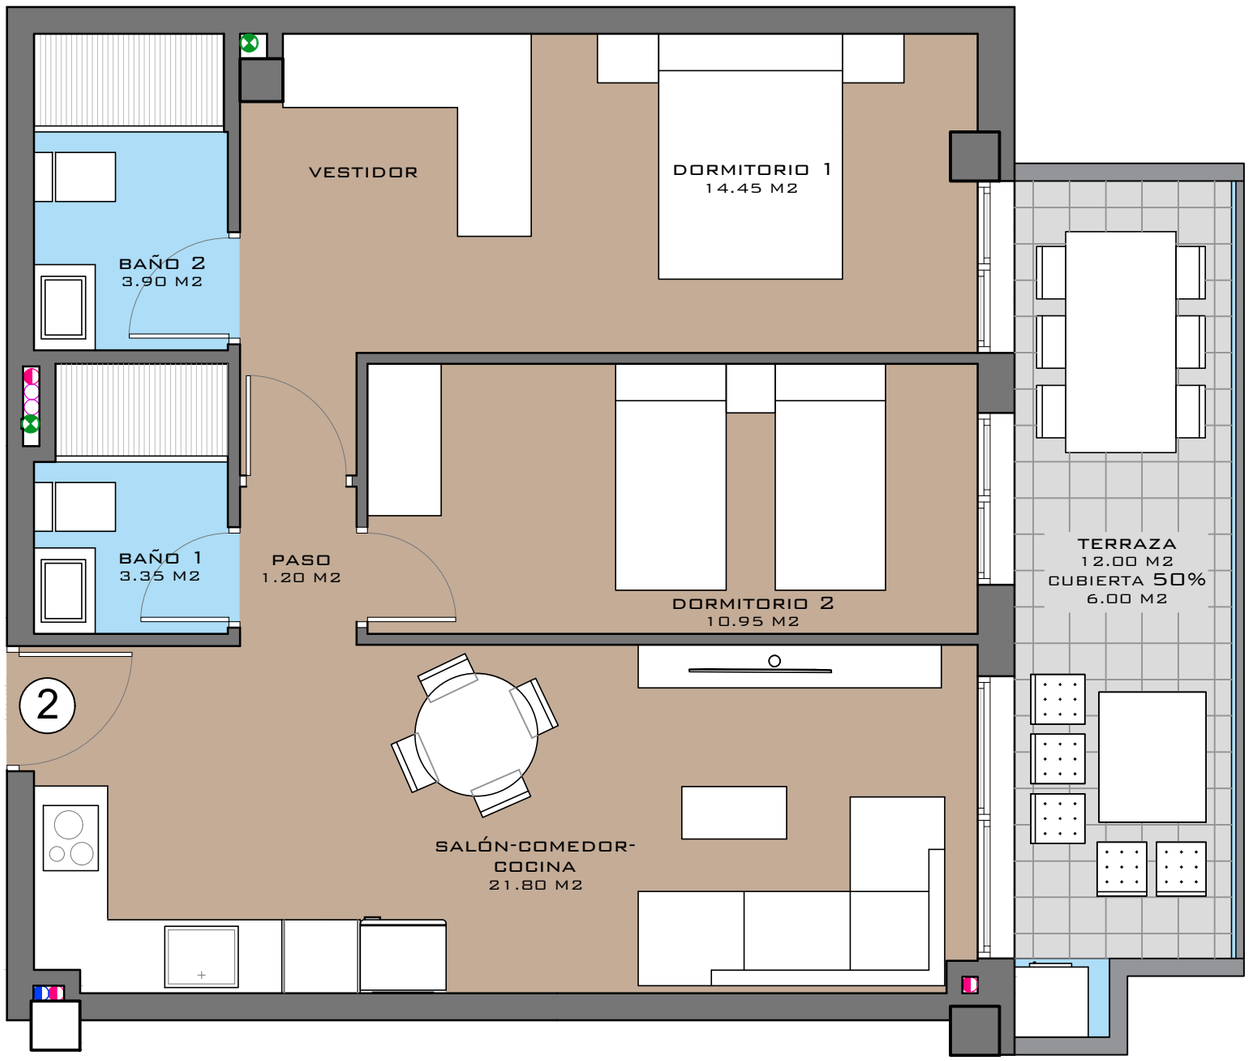
DISEÑO DE PLANOS SUJETO A POSIBLES ALTERACIONES SEGÚN DIRECCIÓN TÉCNICA FACULTATIVA Y/O POR CAMBIOS ADMINISTRATIVOS APROBADOS POR LA ADMINISTRACIÓN COMPETENTE SEA NACIONAL, AUTONOMICA O LOCAL

NOTA: Este plano queda sujeto a las modificaciones que sean necesarias a requerimiento municipal y exigencias administrativas, legales, jurídicas o técnicas que juzgue conveniente la dirección facultativa.
Todo el mobiliario reflejado en el plano no es objeto de contrato.