URBERIAN
COOPERATIVAS

VIVIENDA TIPO 3


PLanta Primera

c/ General Prim nº3
Alicante

Escala 1:50

CUADRO DE SUPEFICIES


SALÓN-COMEDOR-COCINA	21.75 M2
DORMITORIO 1	14.45 M2
DORMITORIO 2	10.95 M2
DORMITORIO 3	0.00 M2
BAÑO 1	3.05 M2
BAÑO 2	4.15 M2
RECIBIDOR	0.00 M2
PASO	1.20 M2
TERRAZA CUBIERTA 50%	7.40 M2
TOTAL SUPERFICIE ÚTIL	62.95 M2
TERRAZA 100%	14.80 M2

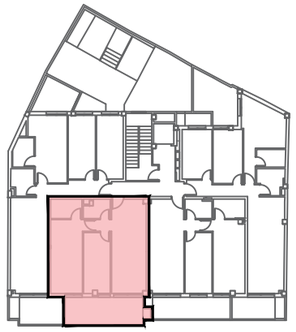


LOCALIZACIÓN



ORIENTACIÓN

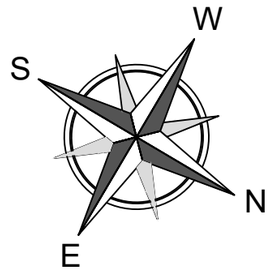

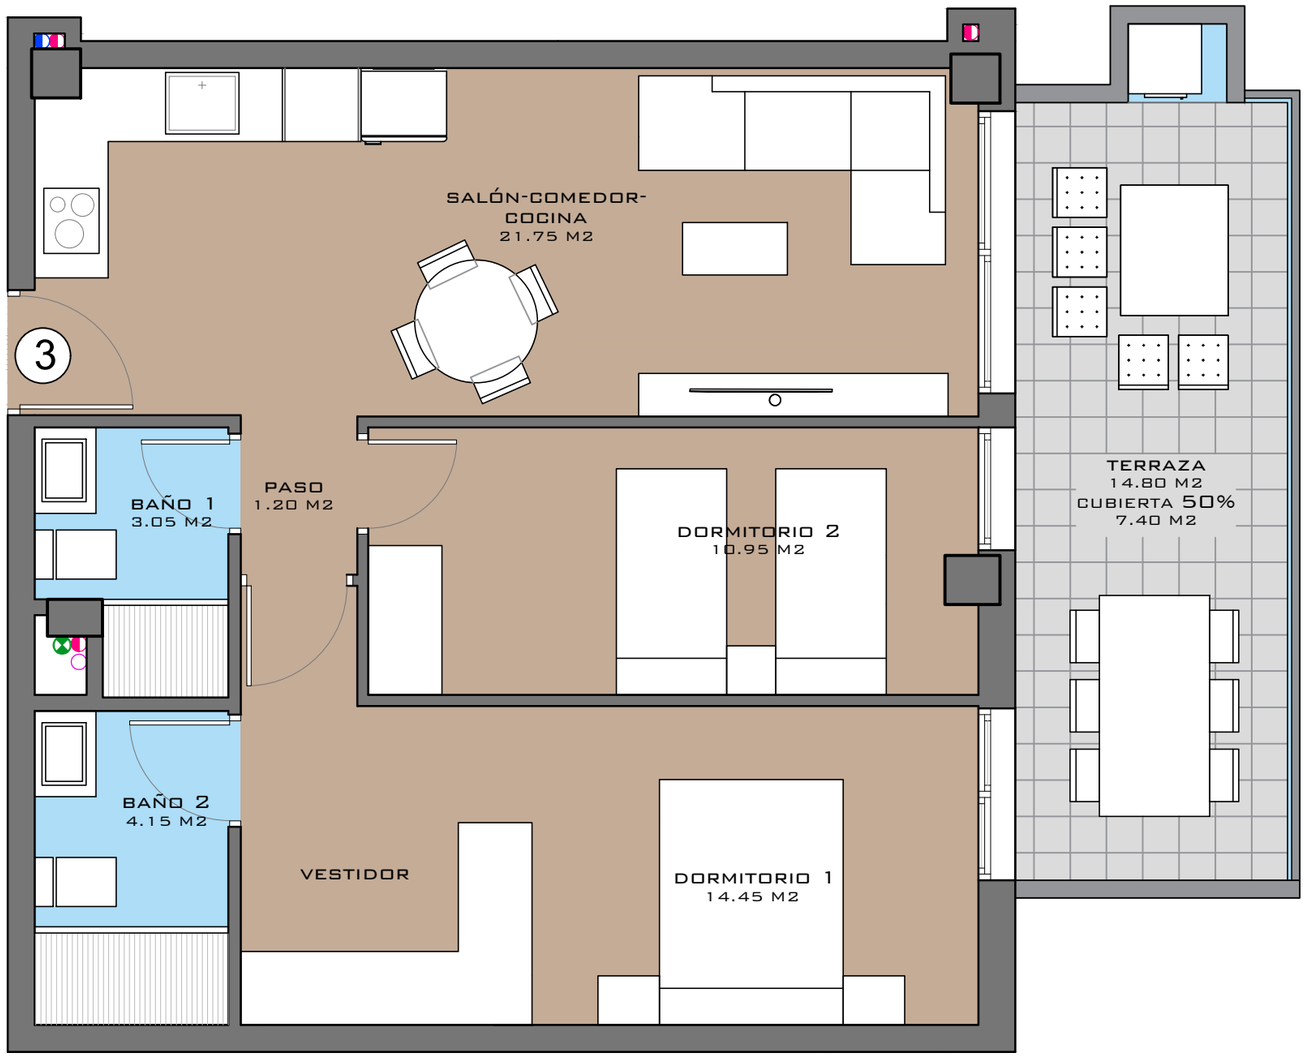

DISEÑO DE PLANOS SUJETO A POSIBLES ALTERACIONES SEGÚN DIRECCIÓN TÉCNICA FACULTATIVA Y/O POR CAMBIOS ADMINISTRATIVOS APROBADOS POR LA ADMINISTRACIÓN COMPETENTE SEA NACIONAL, AUTONOMICA O LOCAL

NOTA: Este plano queda sujeto a las modificaciones que sean necesarias a requerimiento municipal y exigencias administrativas, legales, jurídicas o técnicas que juzgue conveniente la dirección facultativa.
Todo el mobiliario reflejado en el plano no es objeto de contrato.