URBERIAN
COOPERATIVAS

VIVIENDA TIPO 4


PLanta Primera

c/ General Prim nº3
Alicante

Escala 1:50

CUADRO DE SUPEFICIES


SALÓN-COMEDOR-COCINA	23.25 M2
DORMITORIO 1	15.40 M2
DORMITORIO 2	11.25 M2
DORMITORIO 3	11.25 M2
BAÑO 1	3.85 M2
BAÑO 2	3.90 M2
RECIBIDOR	4.60 M2
PASO	2.60 M2
TERRAZA CUBIERTA 50%	4.75 M2
TOTAL SUPERFICIE ÚTIL	80.85 M2
TERRAZA 100%	9.50 M2

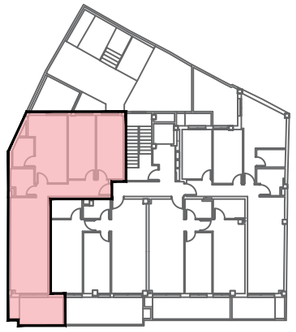


LOCALIZACIÓN



ORIENTACIÓN

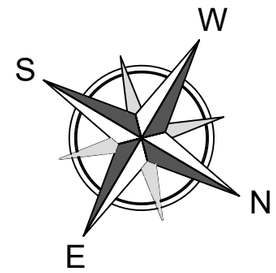

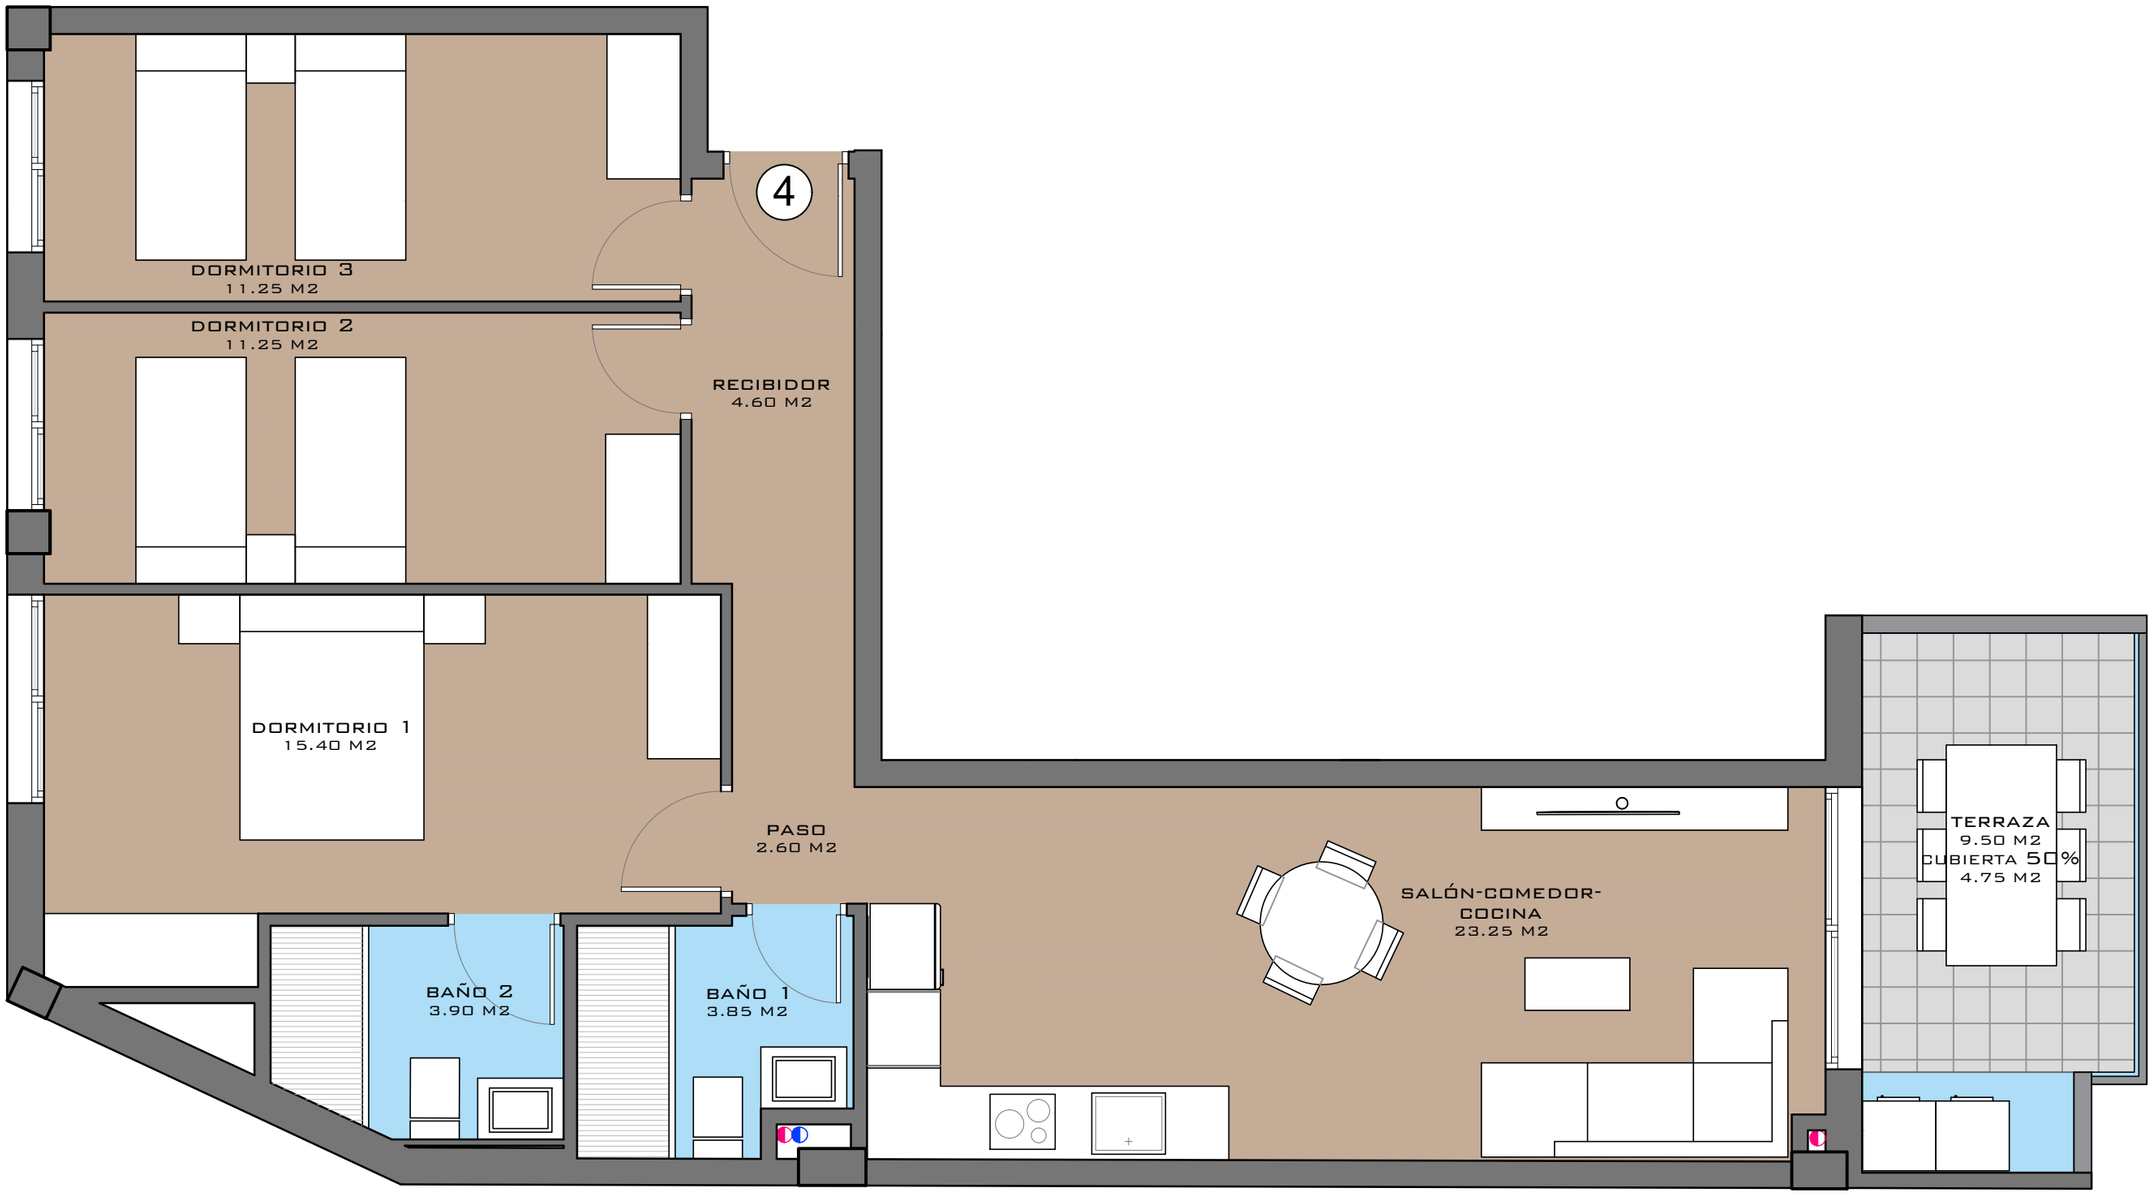

DISEÑO DE PLANOS SUJETO A POSIBLES ALTERACIONES SEGÚN DIRECCIÓN TÉCNICA FACULTATIVA Y/O POR CAMBIOS ADMINISTRATIVOS APROBADOS POR LA ADMINISTRACIÓN COMPETENTE SEA NACIONAL, AUTONOMICA O LOCAL

NOTA: Este plano queda sujeto a las modificaciones que sean necesarias a requerimiento municipal y exigencias administrativas, legales, jurídicas o técnicas que juzgue conveniente la dirección facultativa.
Todo el mobiliario reflejado en el plano no es objeto de contrato.